

KEUZEHULP VERTICALE SERRE BEGLAZING


UITGANGSPUNTEN:

- DE LENGTE VAN DE RUITEN IS MAXIMAAL 3100 MM.
- DE BREEDTE VAN DE RUITEN IS MAX 2500 MM.
- HET GLAS WORDT ALTIJD MET ONAFGEWERKTE RANDEN GELEVERD.

WILT U HET ANDERS DAN DEZE UITGANGSPUNTEN? NEEM DAN CONTACT MET ONS OP.

LET OP:

- WIJ REKENEN PER ORDER €85,- BOK KOSTEN, OMDAT DEZE RUITEN NIET OP EEN GEWONE WAGEN PASSEN.

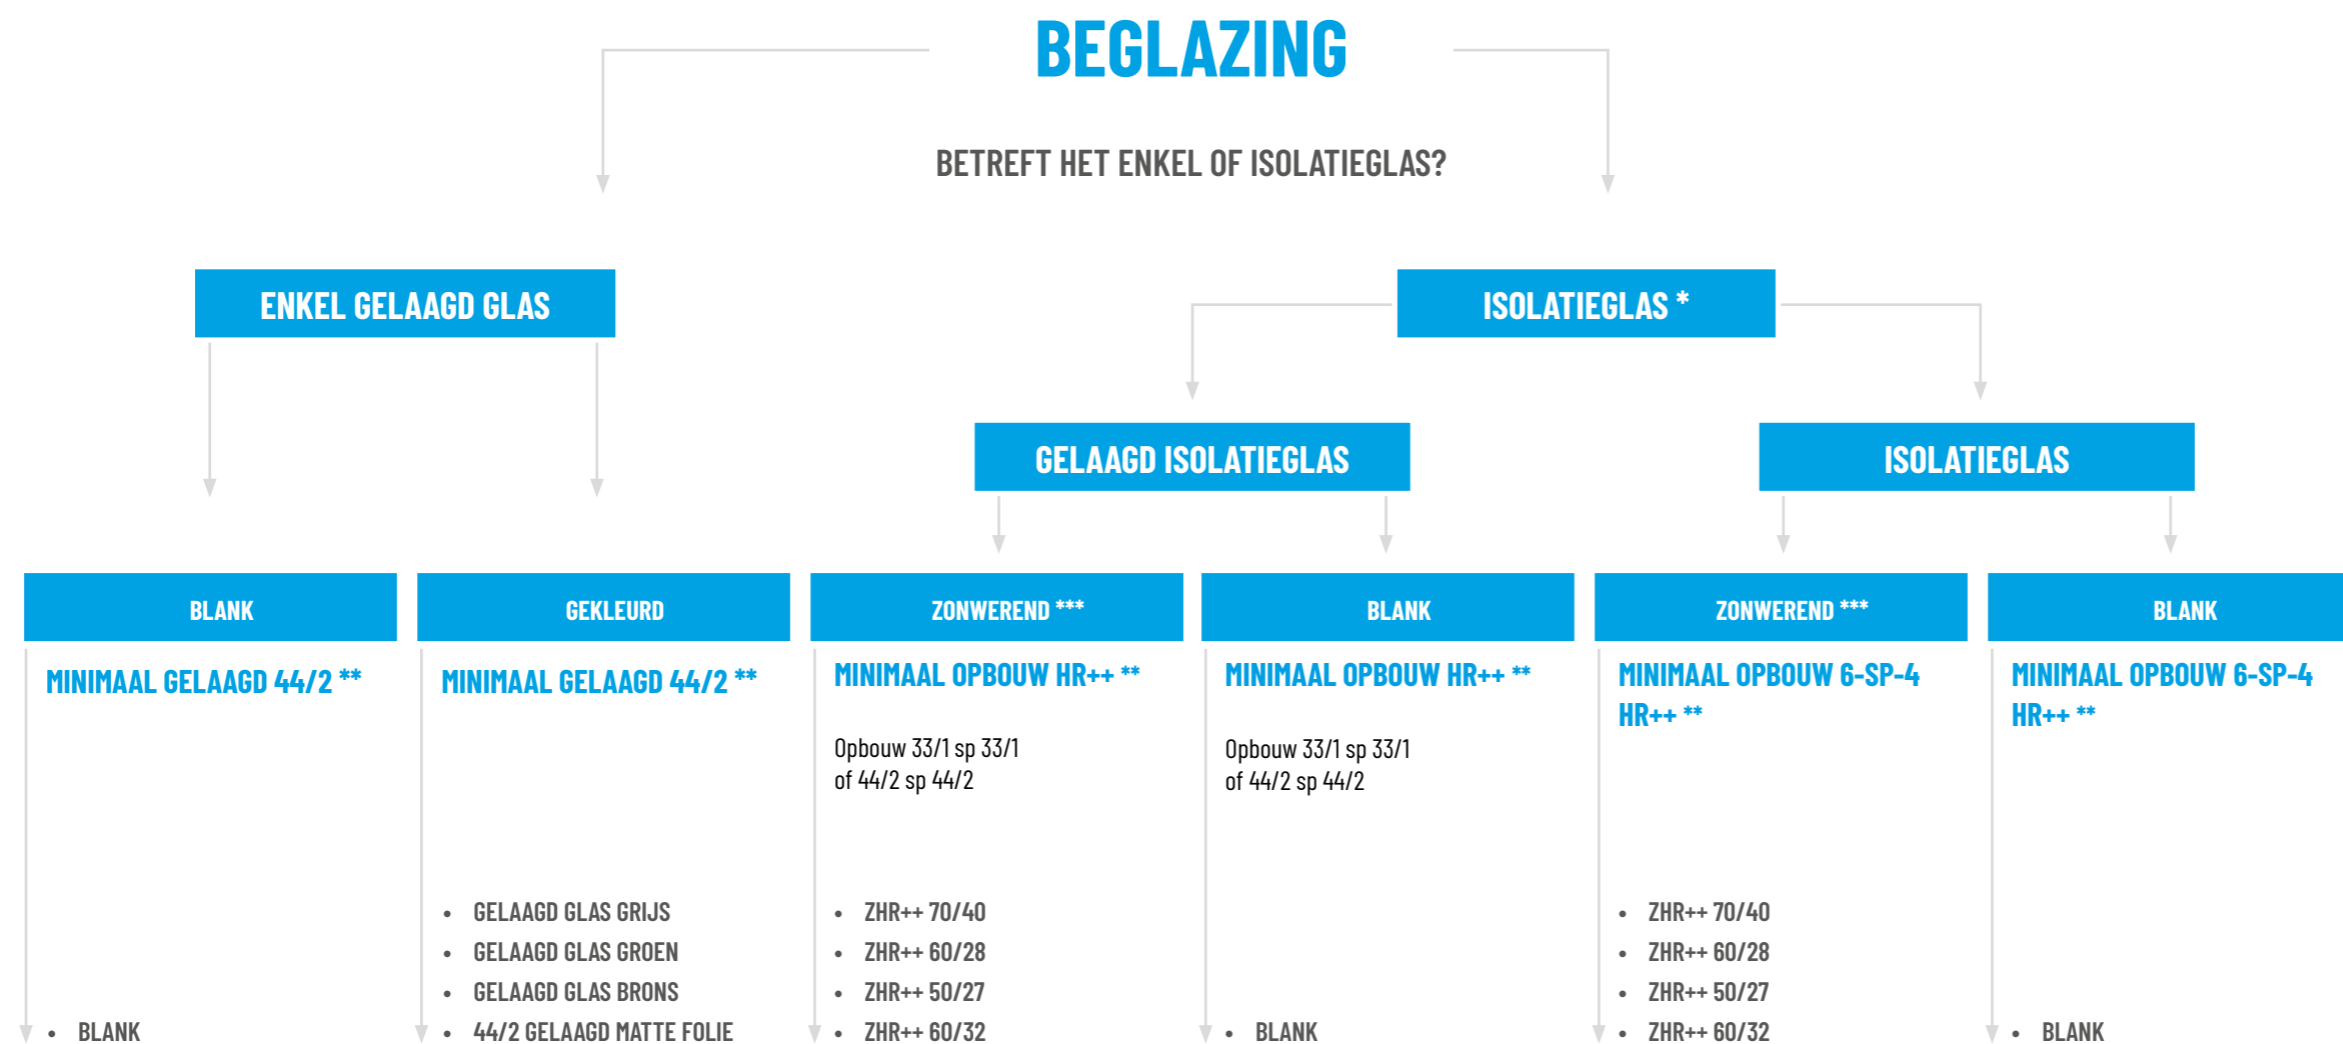

* Meer informatie over wel of geen gelaagd (= veiligheidsglas) via veelgestelde vragen

[KLIK HIER](#)

** Het juiste HR++ glas is afhankelijk van het oppervlakte dat je nodig hebt.

VOORBEELD GELAAGD ISOLATIEGLAS

Opbouw 33/1 - spouw - 33/1 tot 4 m² glasoppervlakte (zijde niet 3100 mm)

Opbouw 44/2 - spouw - 44/2 tot 5,5 m²

ISOLATIEGLAS

Opbouw 4- spouw:

4 tot 1,5 m² glasoppervlakte

Opbouw 5- spouw:

4 tot 2,5 m² glasoppervlakte

Opbouw 4- spouw:

4 tot 3,1 m² glasoppervlakte

Opbouw 4- spouw:

5 tot 4,2 m² glasoppervlakte

Opbouw 4- spouw:

6 tot 5,5 m² glasoppervlakte

ZONWEREND ***

Gelaagd isolatieglas:

Opbouw 33/1 - spouw - 33/1 tot 4 m² glasoppervlakte (zijde niet 3100 mm)

Opbouw 44/2 - spouw - 44/2 tot 5,5 m²

*** Meer uitleg zonwerende beglazing

[KLIK HIER](#)